



ОБЩИНА КЮСТЕНДИЛ

СХЕМА №29/02.09.2019г.


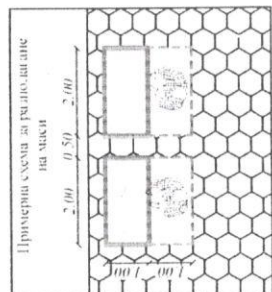
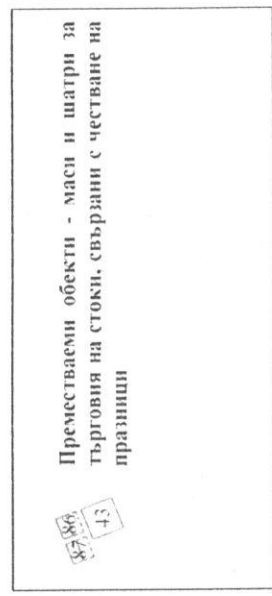
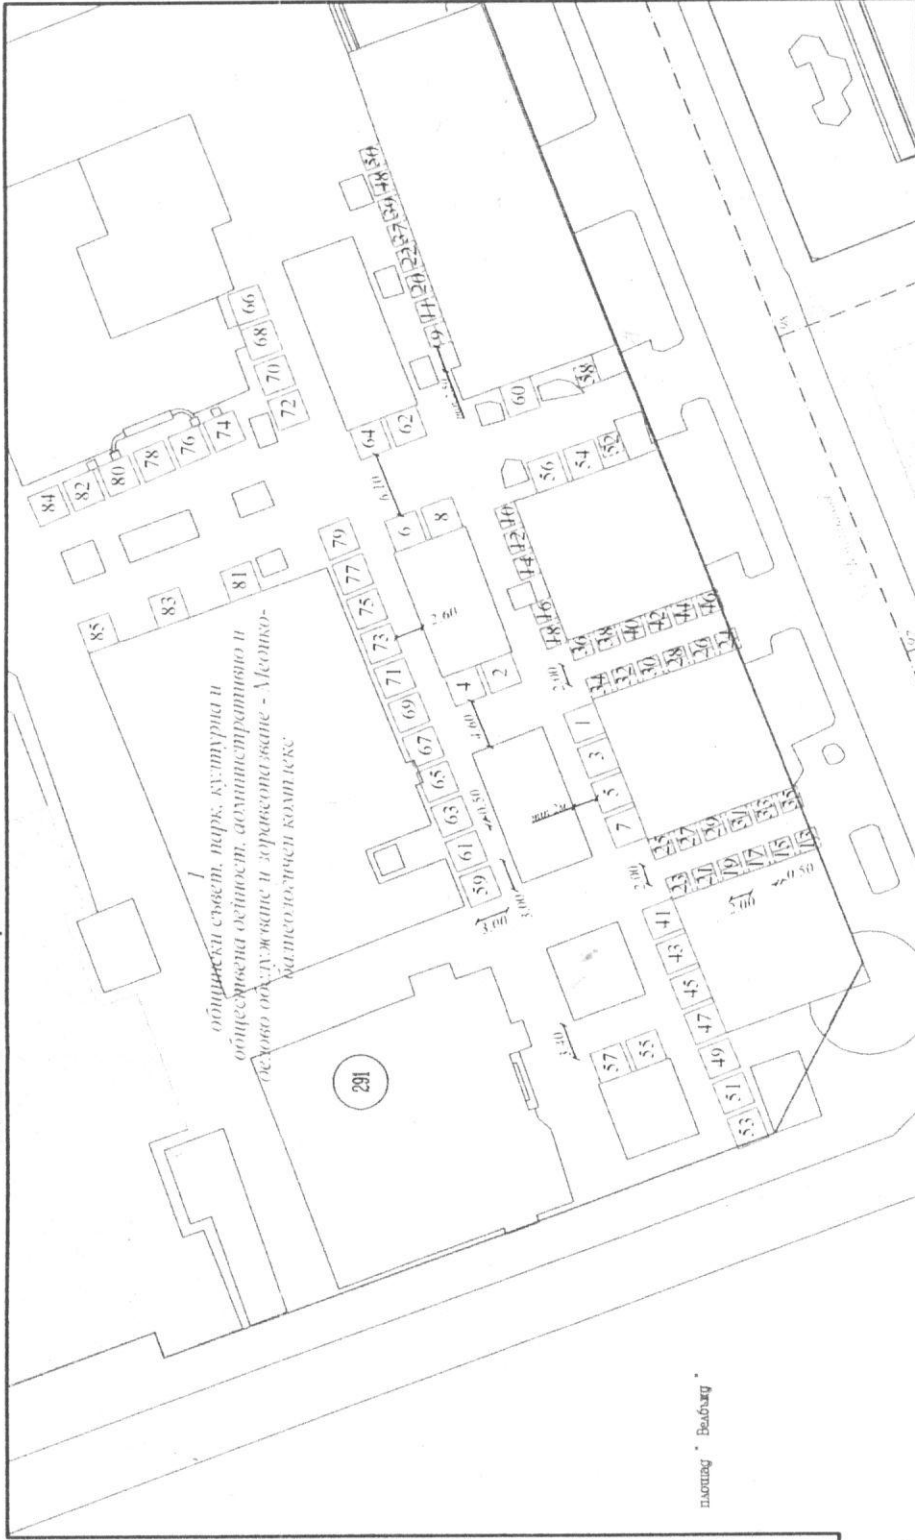
За разполагане на търговски шандове, съгласно чл. 6, ал. 1 т. 2, за продажба на стоки, свързани с честване на празници на основание чл. 6, ал. 2 т. 5 и чл. 6, ал. 3, т. 1, буква "й" от Наредбата за реда и условията за поставяне на преместваеми обекти, рекламни, информационни и монументално-декоративни елементи на градското обзавеждане и за рекламна дейност на територията на Община Кюстендил (Наредбата по чл. 56, ал. 2 от ЗУТ), във връзка с честването празника на пълнолунното 27, 28 и 29 септември 2019г.

- В съответствие с чл. 10, ал. 5 от Наредбата по чл. 56, ал. 2 от Закона за устройство на територията (ЗУТ), преместваемите обекти да отговарят на следните изисквания:
 - Вид** - Преместваем обект - търговски шандове за извършване на търговска дейност съгласно чл. 6, ал. 2 т. 5 от Наредбата по чл. 56, ал. 2 от ЗУТ
 - Размери** - 2,00/1,00м с площ 2,00 кв. м. за маси и 2,00/1,00м с площ 2,00 кв. м. прилежаща площ за обслужване на масите, общо 4 кв. м. и 3,00/3,00 м с площ 9,00 кв. м. за шатрите.
 - Предназначение** - Осъществяване на търговска дейност за продажба на стоки, свързани с честване на празници съгласно чл. 6, ал. 3 т. 1, буква "й" от Наредбата по чл. 56, ал. 2 от ЗУТ.
 - Местоположение** - В градската градина пред сградата на Община Кюстендил и градната между "Обреден дом" и "Аркада"
 - Срок** - от 3 (три) дни на 27, 28 и 29 септември 2019 г.

Във връзка със заявление вх. №03-00/2019 от 23.08.2019 г. и на основание чл. 6, ал. 2 от Наредбата по чл. 56, ал. 2 от ЗУТ:

Одобрявам - Схема №29 от 02.09.2019г.

АРХ. НАДЕЖДА ТАРИНСКА
За Главен архитект на Община Кюстендил
Съгласно постановление П-001-148 28.08.2019 г.

МАЩАБ 1:500

Детайл